


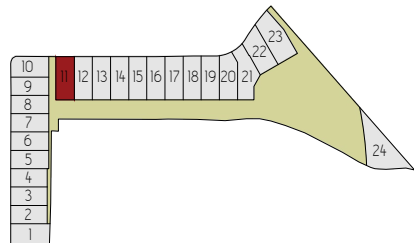


VIVIENDA Nº 11


SUP. ÚTIL PLANTA BAJA	88,50 m ²
SUP. ÚTIL PLANTA SEMISÓTANO	87,90 m ²
SUP. ÚTIL TOTAL	175,90 m ²
SUP. CONST. P. BAJA	105,80 m ²
SUP. CONST. P. SEMISÓTANO	103,60 m ²
SUP. CONSTRUIDA TOTAL	209,40 m ²
SUP. TERRAZA	14,60 m ²
SUP. LIBRE PATIO DELANTERO	48,40 m ²
SUP. LIBRE PATIO TRASERO	67,80 m ²
SUP. PARCELA TIPO	222,75 m ²



*Las superficies definitivas serán las que resulten de la ejecución de obra. Las reflejadas en el plano son orientativas y corresponden a superficies útiles. Este plano está sujeto a posibles modificaciones por parte de la dirección facultativa y/o la empresa promotora.

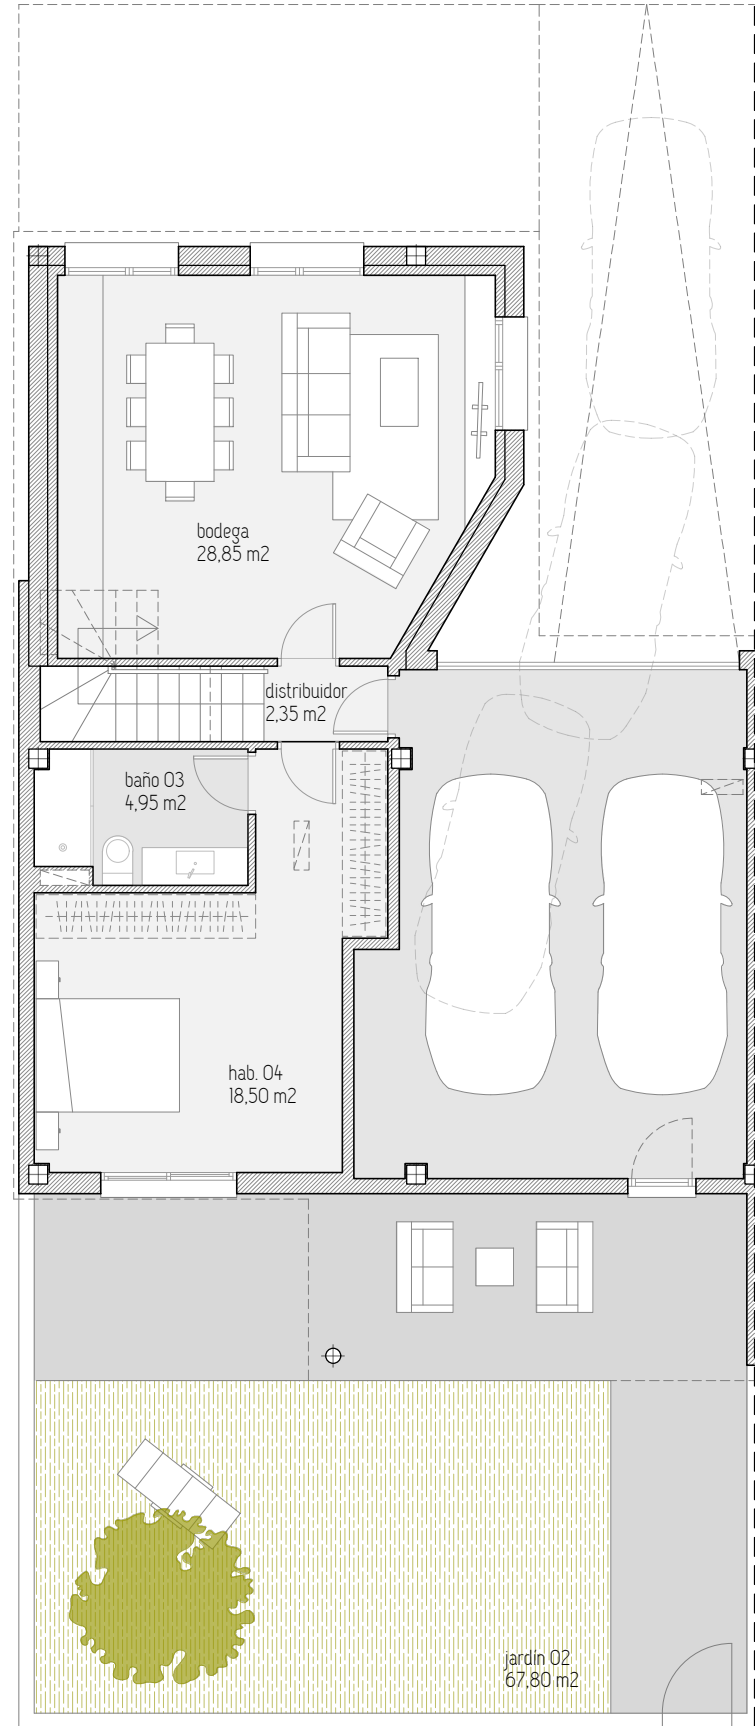

PLANTA SEMISÓTANO

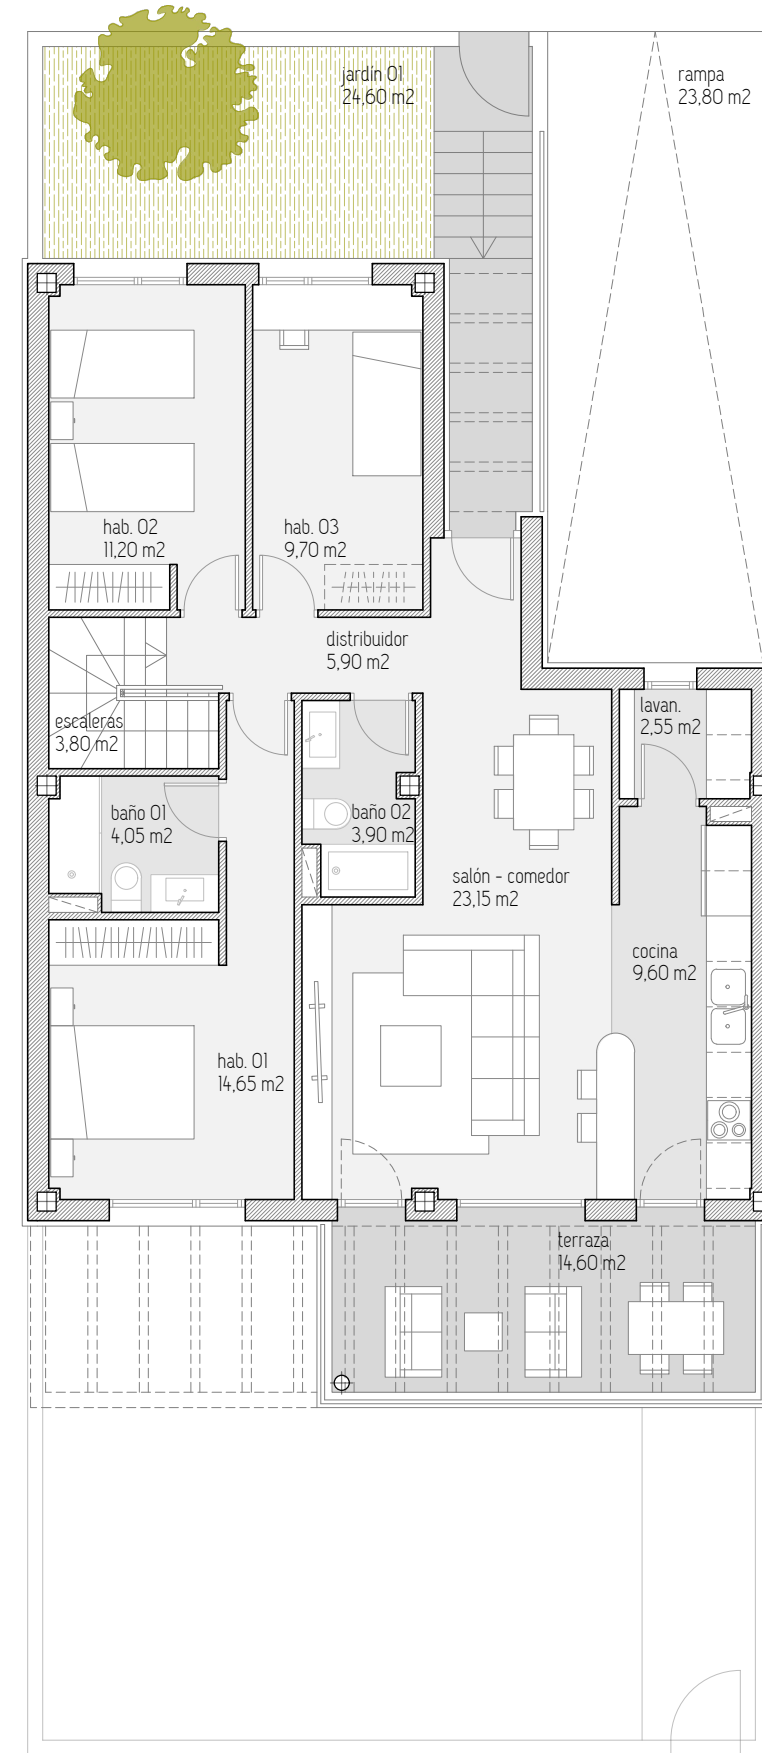

PLANTA BAJA



escala: 1/100

