


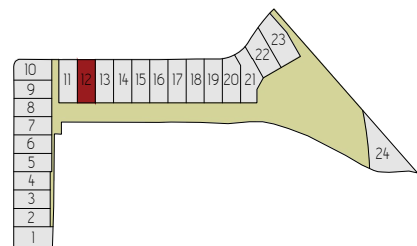

VIVIENDA Nº 12




SUP. ÚTIL PLANTA BAJA	88,50 m ²
SUP. ÚTIL PLANTA SEMISÓTANO	87,40 m ²
SUP. ÚTIL TOTAL	175,90 m ²
SUP. CONST. P. ^o BAJA	103,30 m ²
SUP. CONST. P. ^o SEMISÓTANO	102,60 m ²
SUP. CONSTRUIDA TOTAL	205,90 m ²
SUP. TERRAZA	14,60 m ²
SUP. LIBRE PATIO DELANTERO	48,40 m ²
SUP. LIBRE PATIO TRASERO	67,90 m ²
SUP. PARCELA TIPO	218,90 m ²



www.chrnathura.com
 Paseo Isabel la Católica 11, Bajo
 47001, Valladolid
 674 861 972 / 983 042 972
 infovalladolid@chrgrupo.com



*Las superficies definitivas serán las que resulten de la ejecución de obra. Las reflejadas en el plano son orientativas y corresponden a superficies útiles. Este plano está sujeto a posibles modificaciones por parte de la dirección facultativa y/o la empresa promotora.

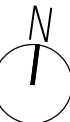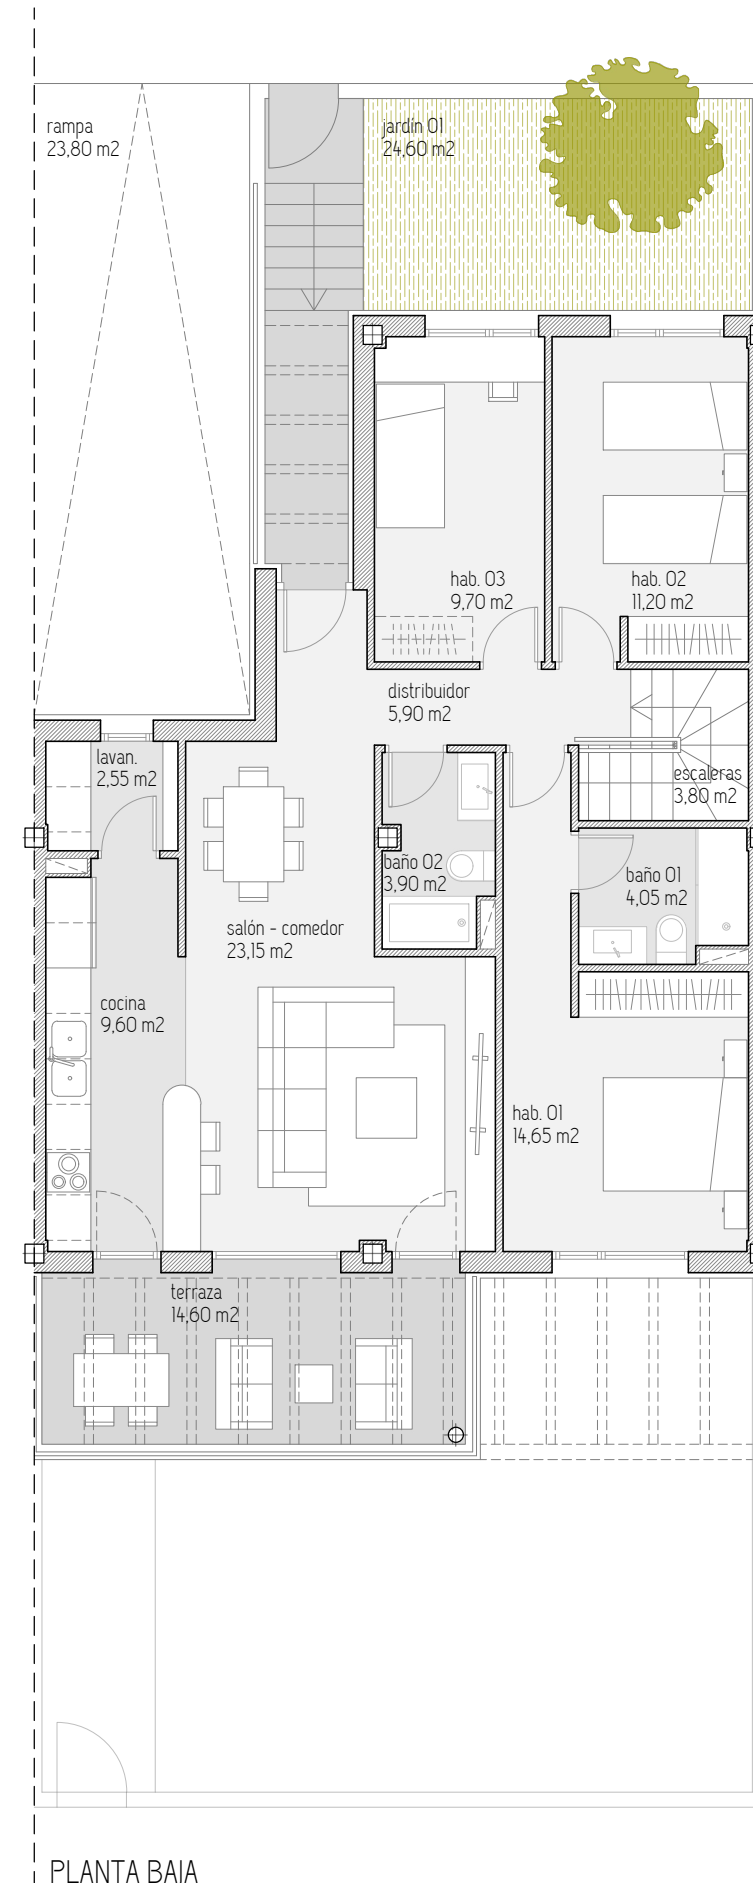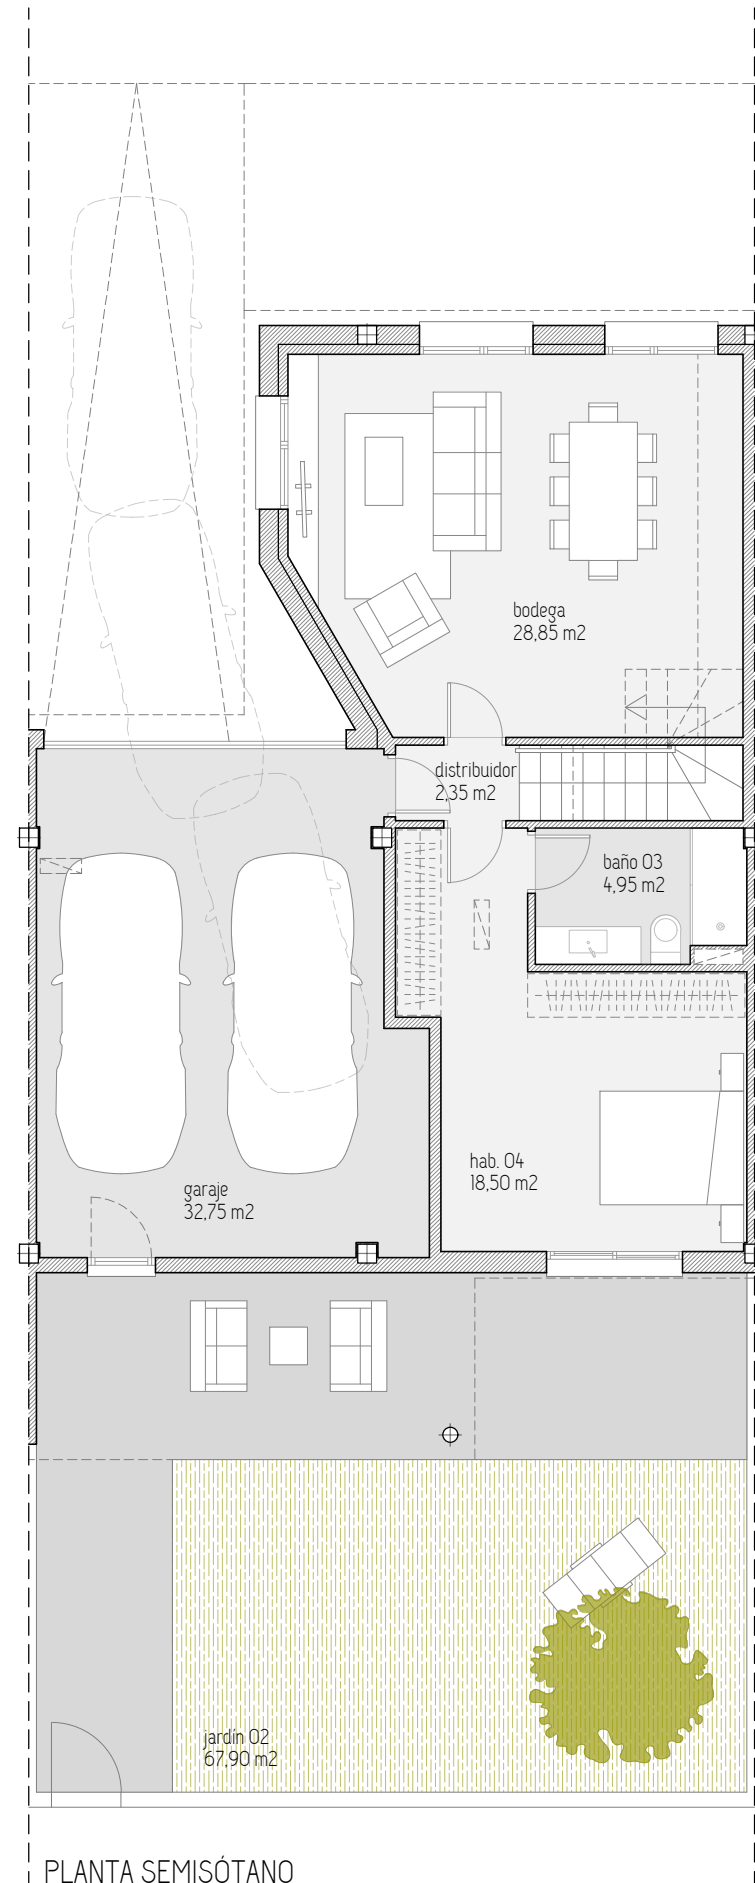

escala: 1/100

