


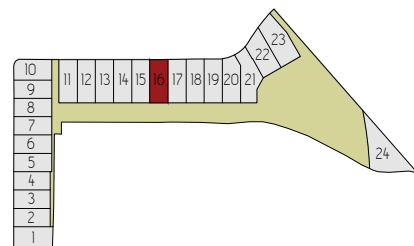

## VIVIENDA Nº 16



SUP. ÚTIL PLANTA BAJA	88,50 m <sup>2</sup>
SUP. ÚTIL PLANTA SEMISÓTANO	87,40 m <sup>2</sup>
SUP. ÚTIL TOTAL	175,90 m <sup>2</sup>
SUP. CONST. P.º BAJA	103,30 m <sup>2</sup>
SUP. CONST. P.º SEMISÓTANO	102,60 m <sup>2</sup>
SUP. CONSTRUIDA TOTAL	205,90 m <sup>2</sup>
SUP. TERRAZA	14,60 m <sup>2</sup>
SUP. LIBRE PATIO DELANTERO	48,40 m <sup>2</sup>
SUP. LIBRE PATIO TRASERO	67,90 m <sup>2</sup>
SUP. PARCELA TIPO	218,90 m <sup>2</sup>



www.chrnathura.com  
 Paseo Isabel la Católica 11, Bajo  
 47001, Valladolid  
 674 861 972 / 983 042 972  
 infovalladolid@chrgrupo.com



\*Las superficies definitivas serán las que resulten de la ejecución de obra. Las reflejadas en el plano son orientativas y corresponden a superficies útiles. Este plano está sujeto a posibles modificaciones por parte de la dirección facultativa y/o la empresa promotora.

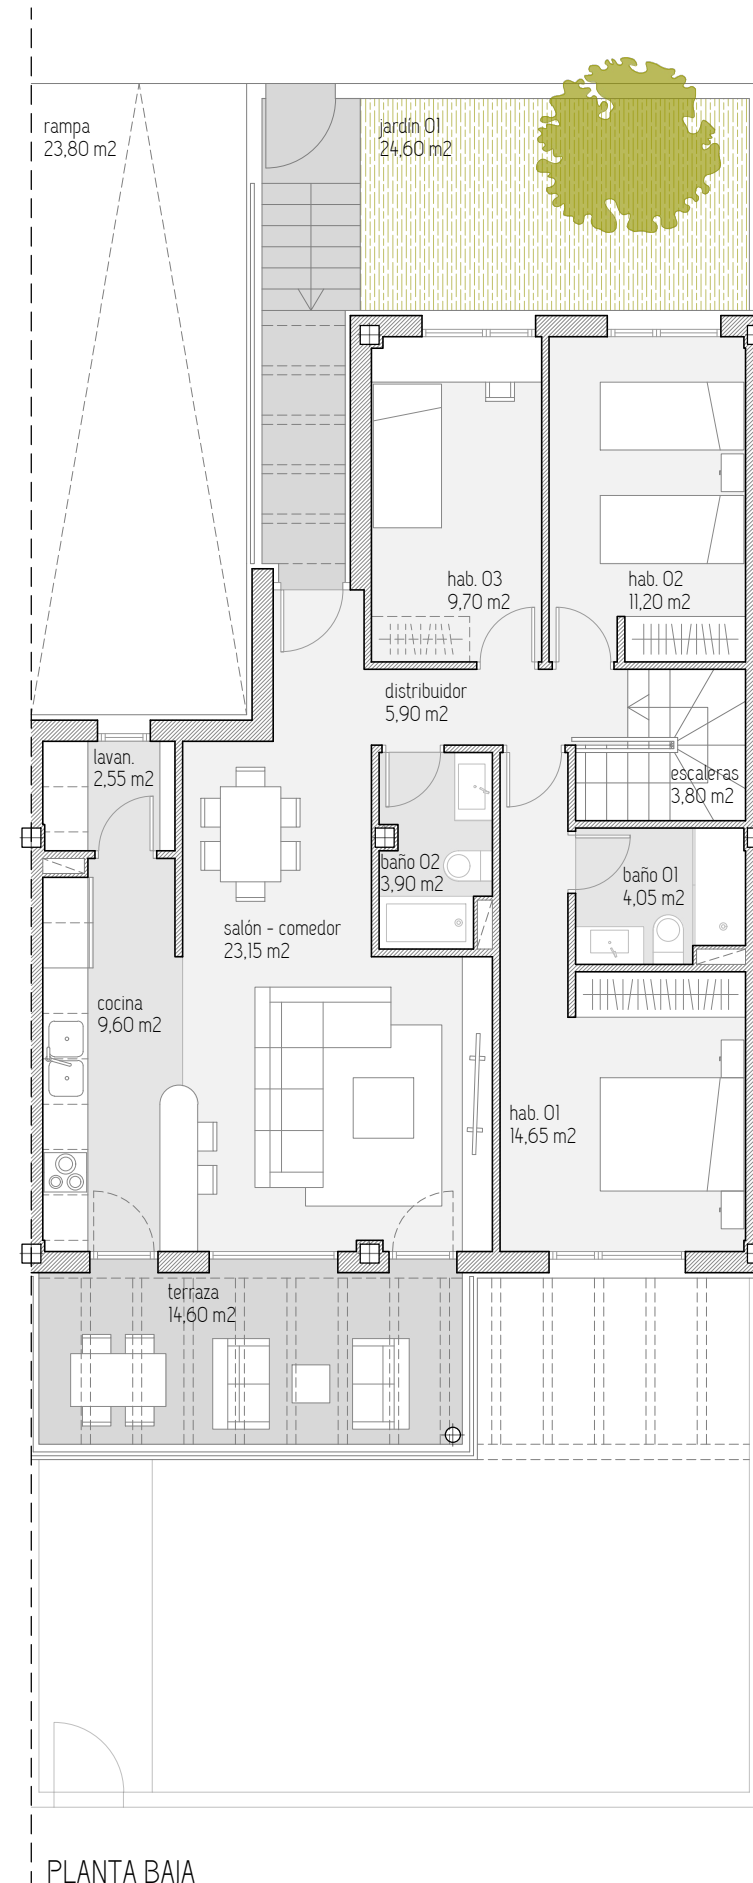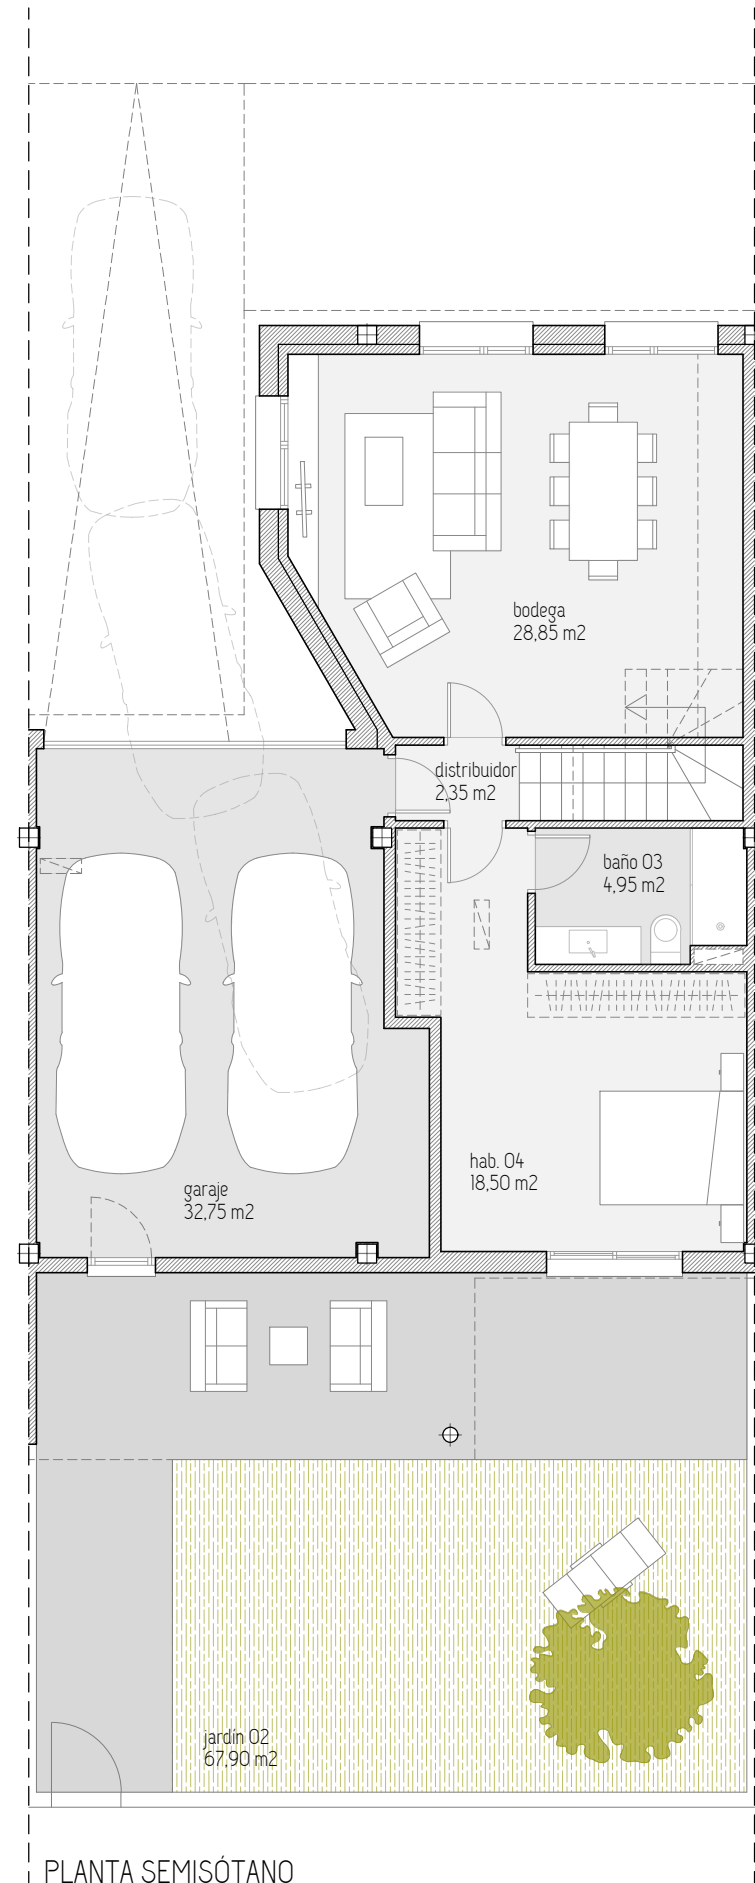

escala: 1/100

