


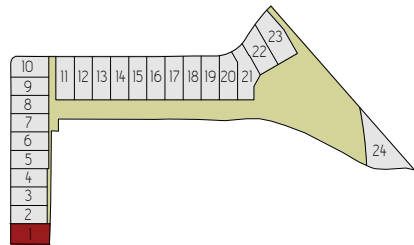

VIVIENDA Nº 1




SUP. ÚTIL PLANTA PRIMERA	57,20 m ²
SUP. ÚTIL PLANTA BAJA	66,35 m ²
SUP. ÚTIL PLANTA SEMISÓTANO	66,50 m ²
SUP. ÚTIL TOTAL	190,05 m ²
SUP. CONST. Pª PRIMERA	73,30 m ²
SUP. CONST. Pª BAJA	80,30 m ²
SUP. CONST. Pª SEMISÓTANO	78,50 m ²
SUP. CONSTRUIDA TOTAL	232,10 m ²
SUP. TERRAZA 01	13,65 m ²
SUP. TERRAZA 02	7,20 m ²
SUP. LIBRE PATIO DELANTERO	69,70 m ²
SUP. LIBRE PATIO TRASERO	70,65 m ²
SUP. PARCELA	219,65 m ²



www.chrnatura.com
 Paseo Isabel la Católica 11, Bajo
 47001, Valladolid
 674 861 972 / 983 042 972
 infovalladolid@chrgrupo.com



*Las superficies definitivas serán las que resulten de la ejecución de obra. Las reflejadas en el plano son orientativas y corresponden a superficies útiles. Este plano está sujeto a posibles modificaciones por parte de la dirección facultativa y/o la empresa promotora.

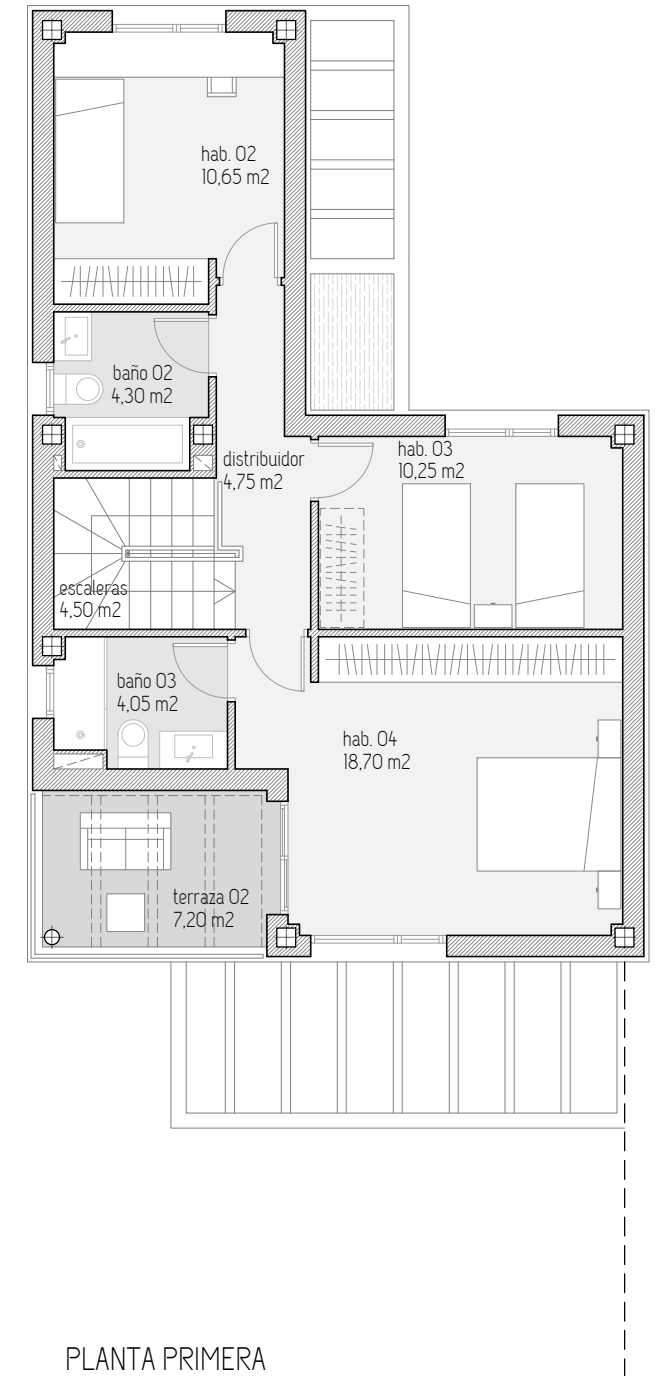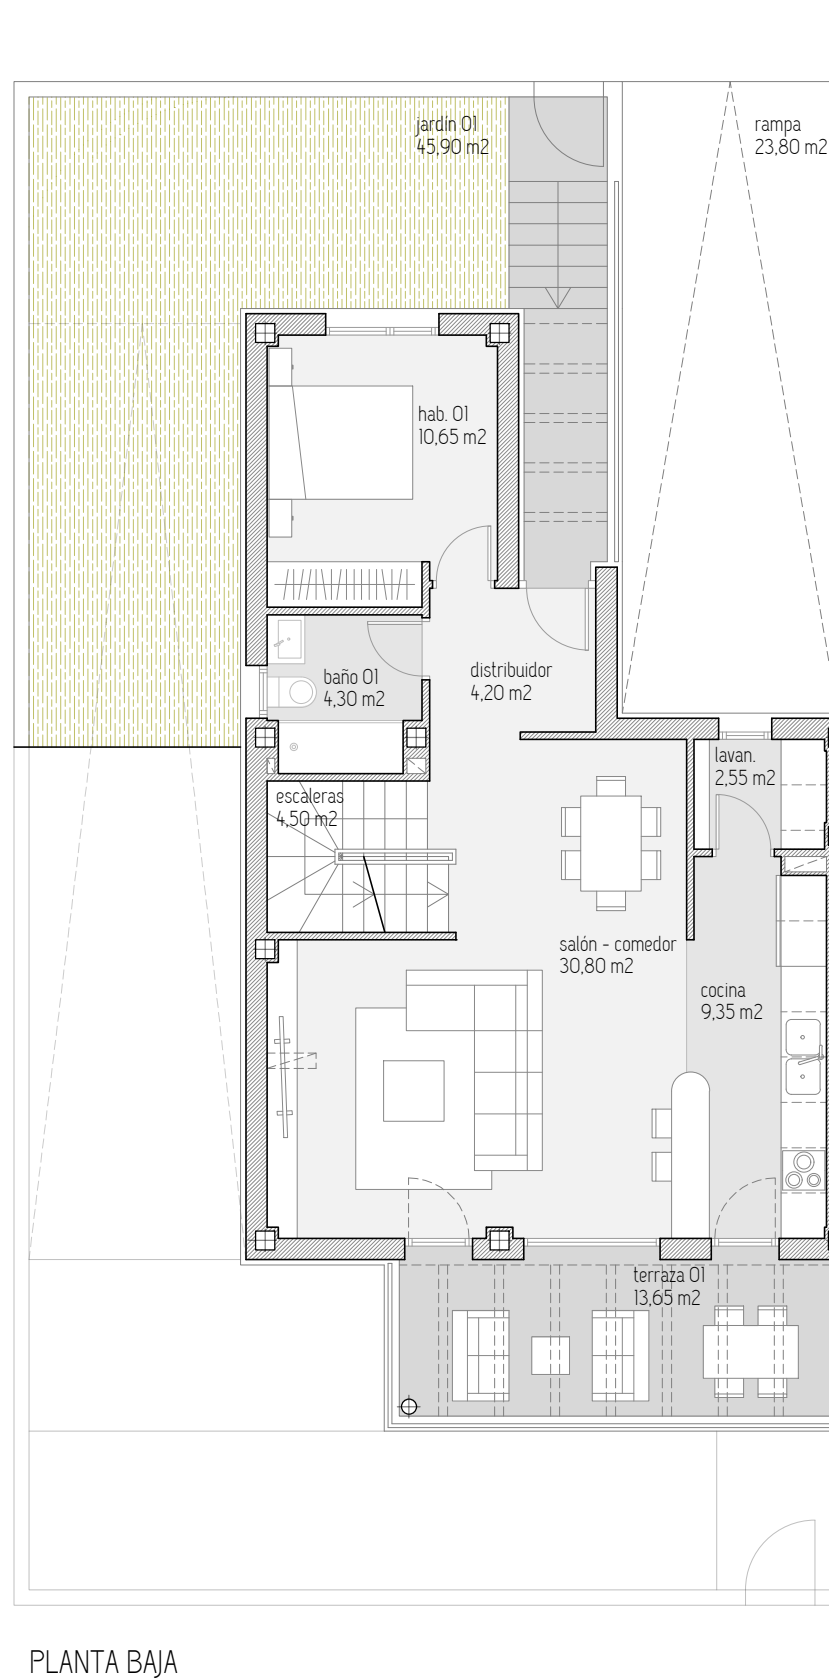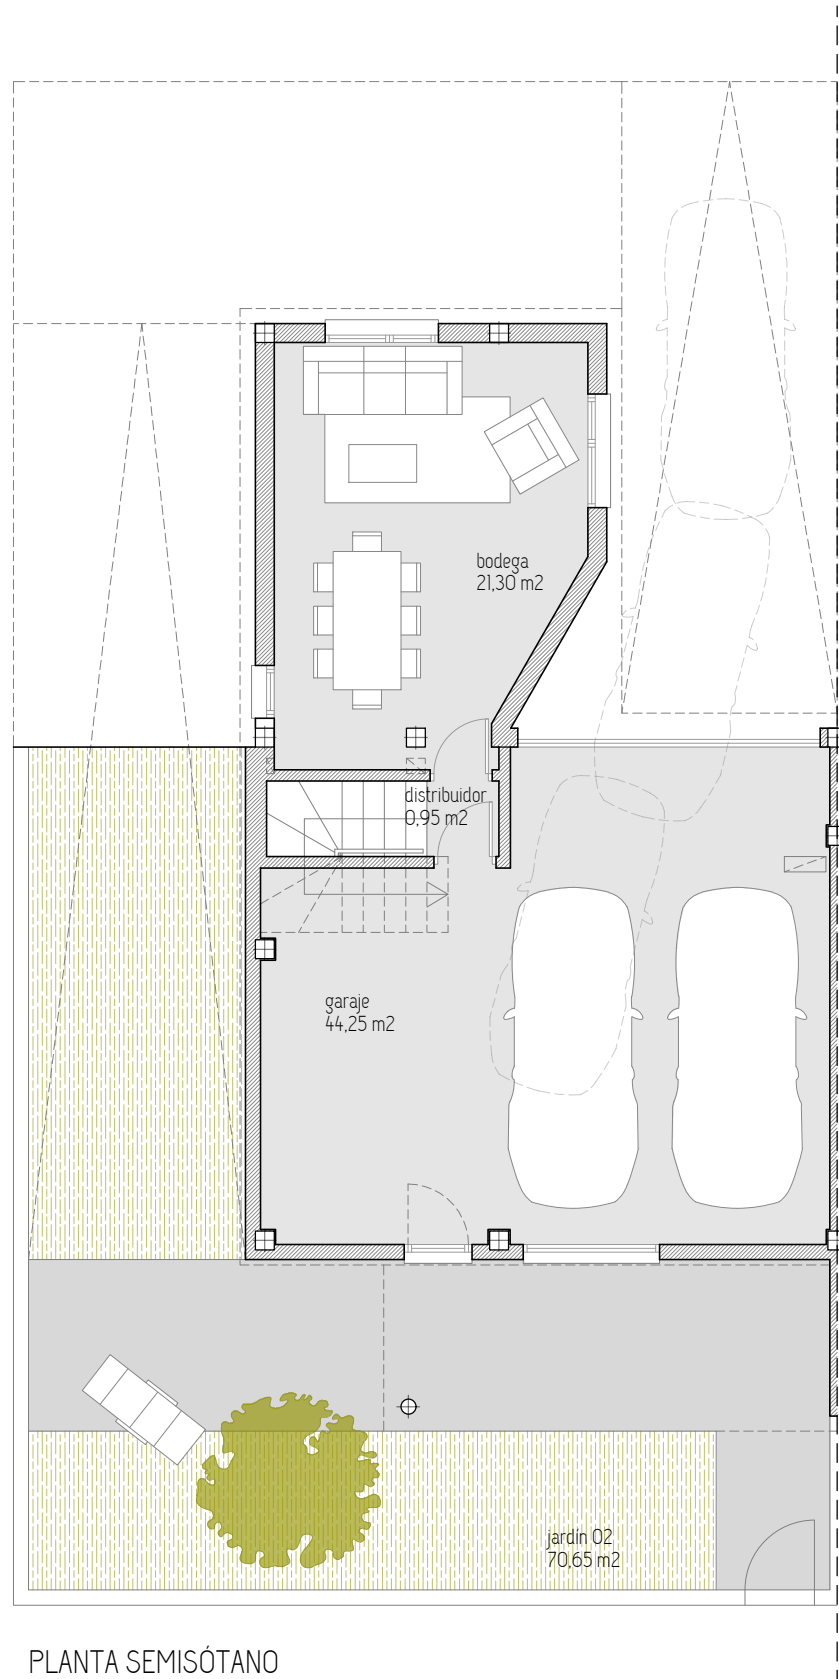

escala: 1/100

