




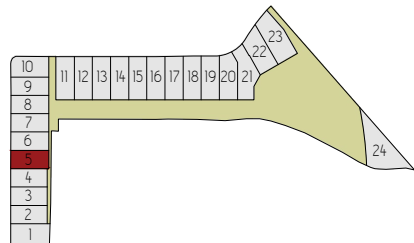


## VIVIENDA Nº 5

SUP. ÚTIL PLANTA BAJA	88,25 m <sup>2</sup>
SUP. ÚTIL PLANTA SEMISÓTANO	87,30 m <sup>2</sup>
SUP. ÚTIL TOTAL	175,55 m <sup>2</sup>
SUP. CONST. P.º BAJA	103,10 m <sup>2</sup>
SUP. CONST. P.º SEMISÓTANO	102,40 m <sup>2</sup>
SUP. CONSTRUIDA TOTAL	205,50 m <sup>2</sup>
SUP. TERRAZA	13,65 m <sup>2</sup>
SUP. LIBRE PATIO DELANTERO	48,70 m <sup>2</sup>
SUP. LIBRE PATIO TRASERO	43,40 m <sup>2</sup>
SUP. PARCELA TIPO	194,50 m <sup>2</sup>



\*Las superficies definitivas serán las que resulten de la ejecución de obra. Las reflejadas en el plano son orientativas y corresponden a superficies útiles. Este plano está sujeto a posibles modificaciones por parte de la dirección facultativa y/o la empresa promotora.

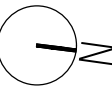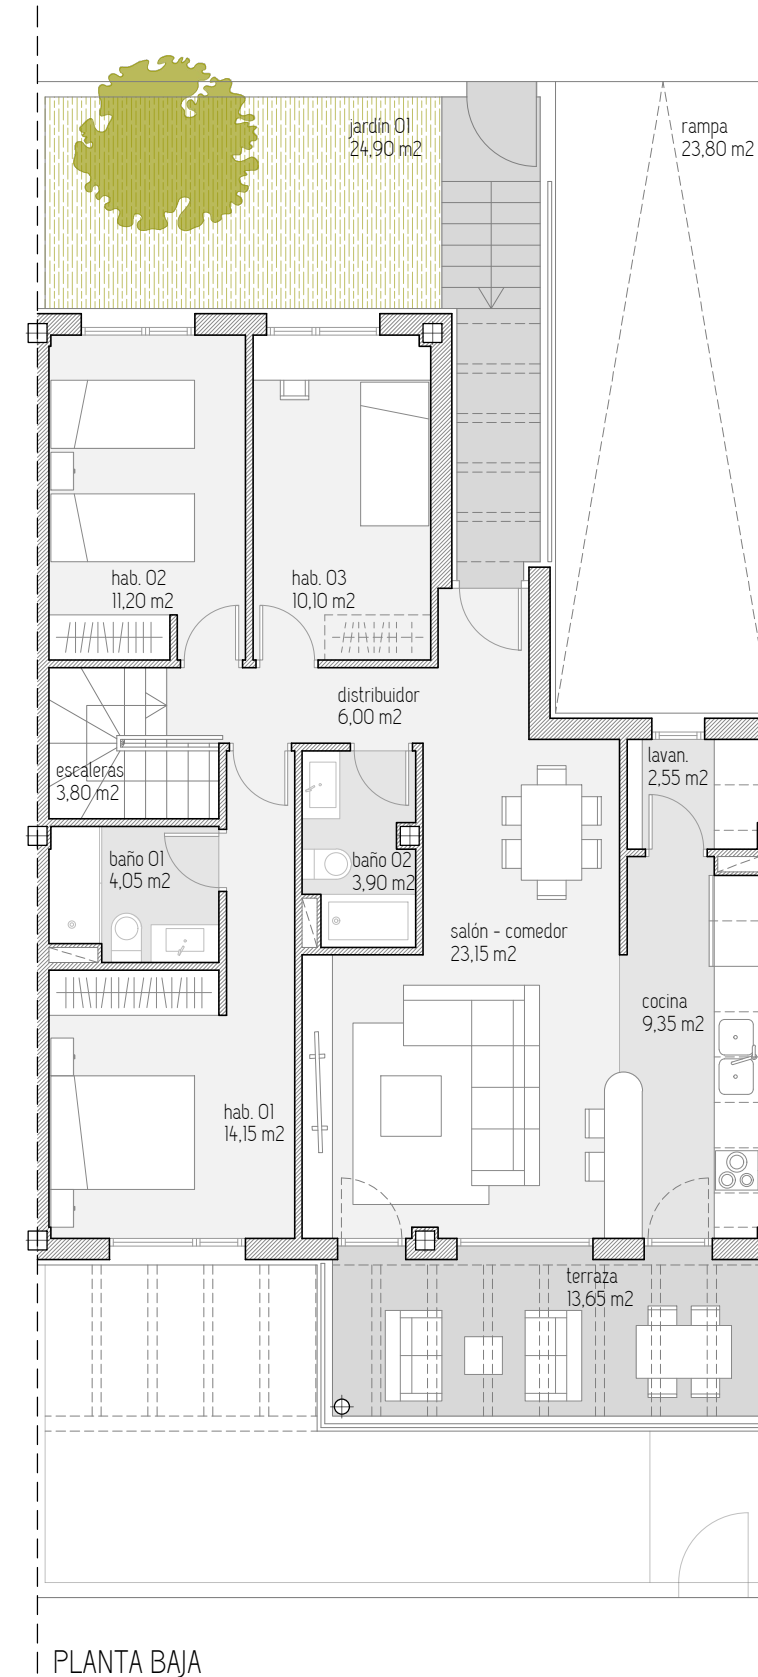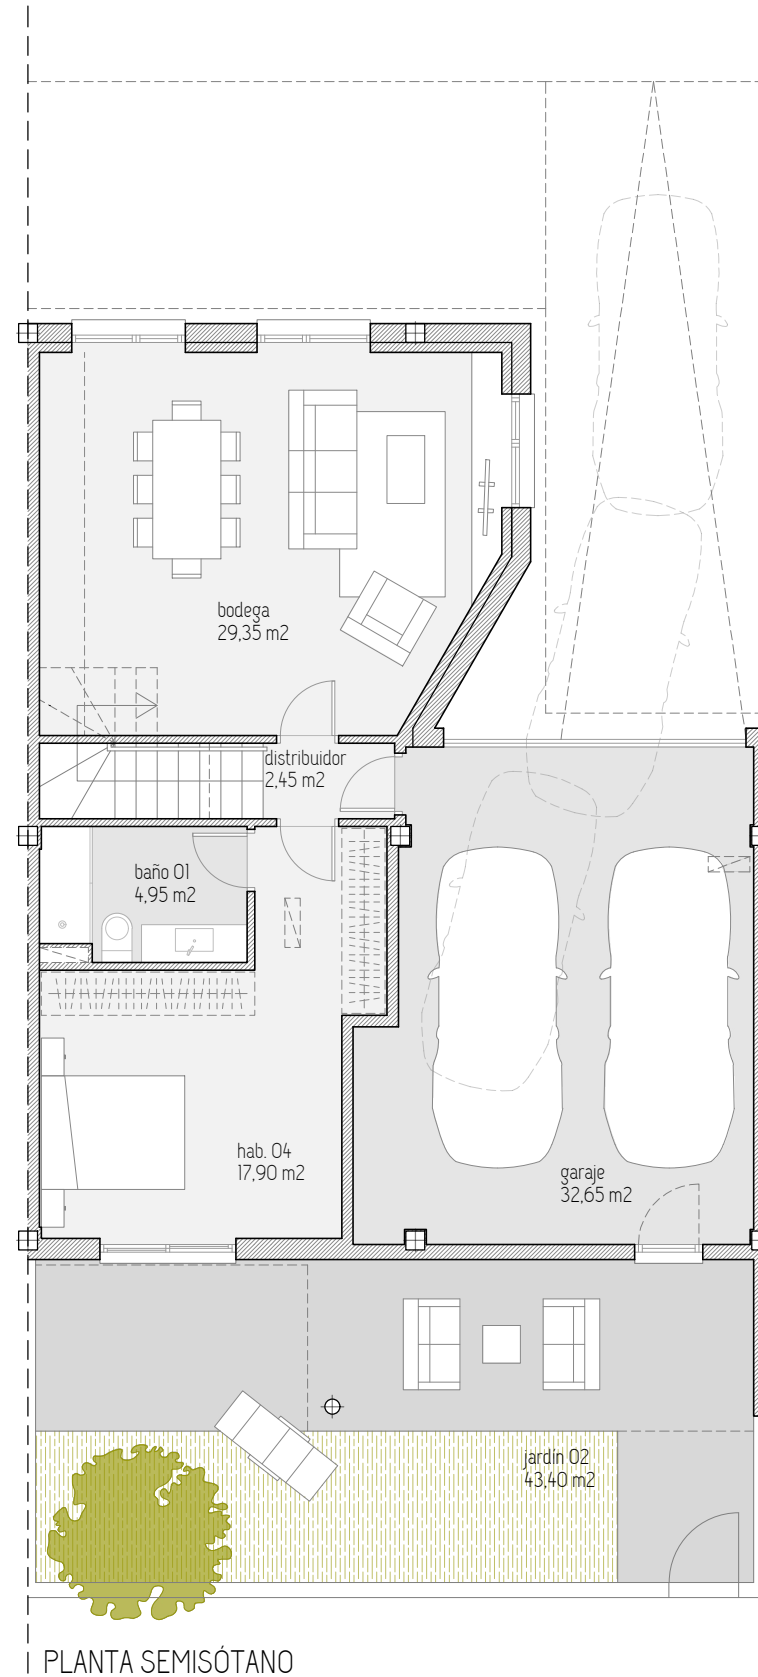

escala: 1/100

