


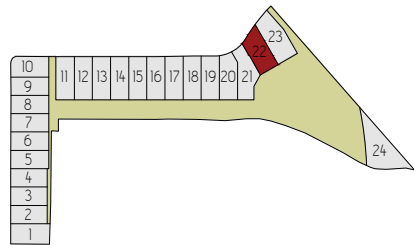

## VIVIENDA Nº 22



SUP. ÚTIL PLANTA BAJA	92,00 m <sup>2</sup>
SUP. ÚTIL PLANTA SEMISÓTANO	90,40 m <sup>2</sup>
SUP. ÚTIL TOTAL	182,40 m <sup>2</sup>
SUP. CONST. P.ª BAJA	108,20 m <sup>2</sup>
SUP. CONST. P.ª SEMISÓTANO	105,30 m <sup>2</sup>
SUP. CONSTRUIDA TOTAL	213,50 m <sup>2</sup>
SUP. TERRAZA	14,25 m <sup>2</sup>
SUP. LIBRE PATIO DELANTERO	70,45 m <sup>2</sup>
SUP. LIBRE PATIO TRASERO	57,80 m <sup>2</sup>
SUP. PARCELA TIPO	235,50 m <sup>2</sup>



www.chrnatura.com  
 Paseo Isabel la Católica 11, Bajo  
 47001, Valladolid  
 674 861 972 / 983 042 972  
 infovalladolid@chrgrupo.com



\*Las superficies definitivas serán las que resulten de la ejecución de obra. Las reflejadas en el plano son orientativas y corresponden a superficies útiles. Este plano está sujeto a posibles modificaciones por parte de la dirección facultativa y/o la empresa promotora.

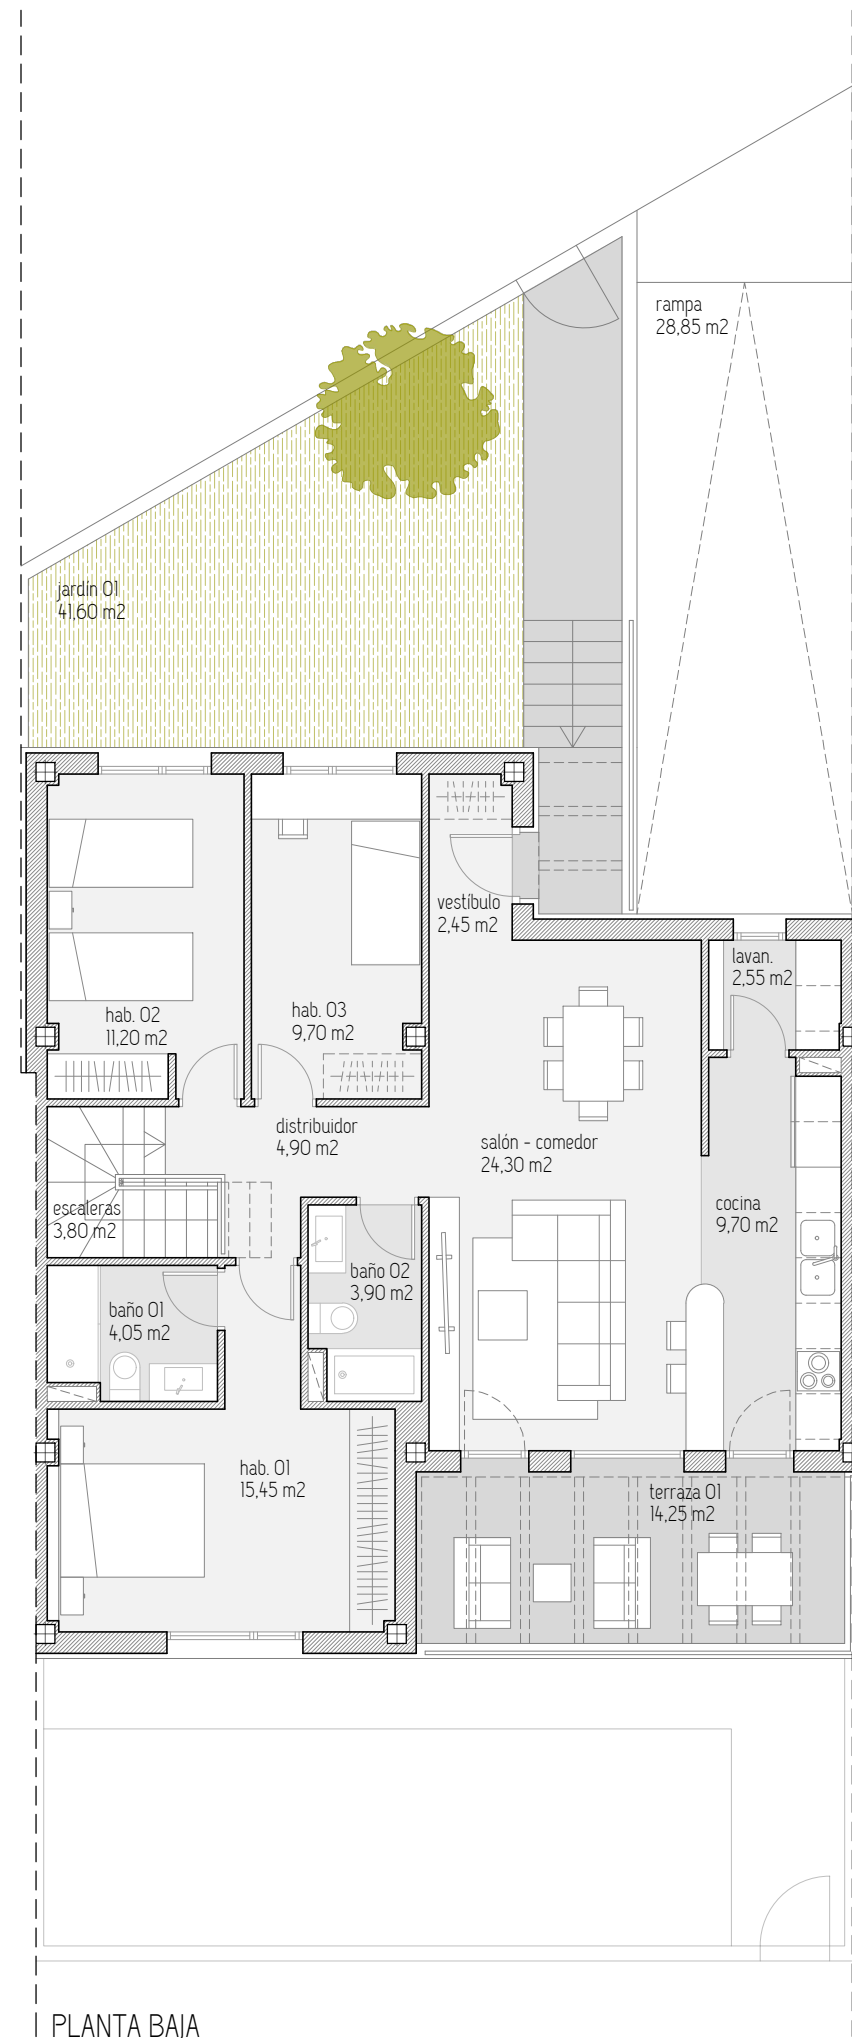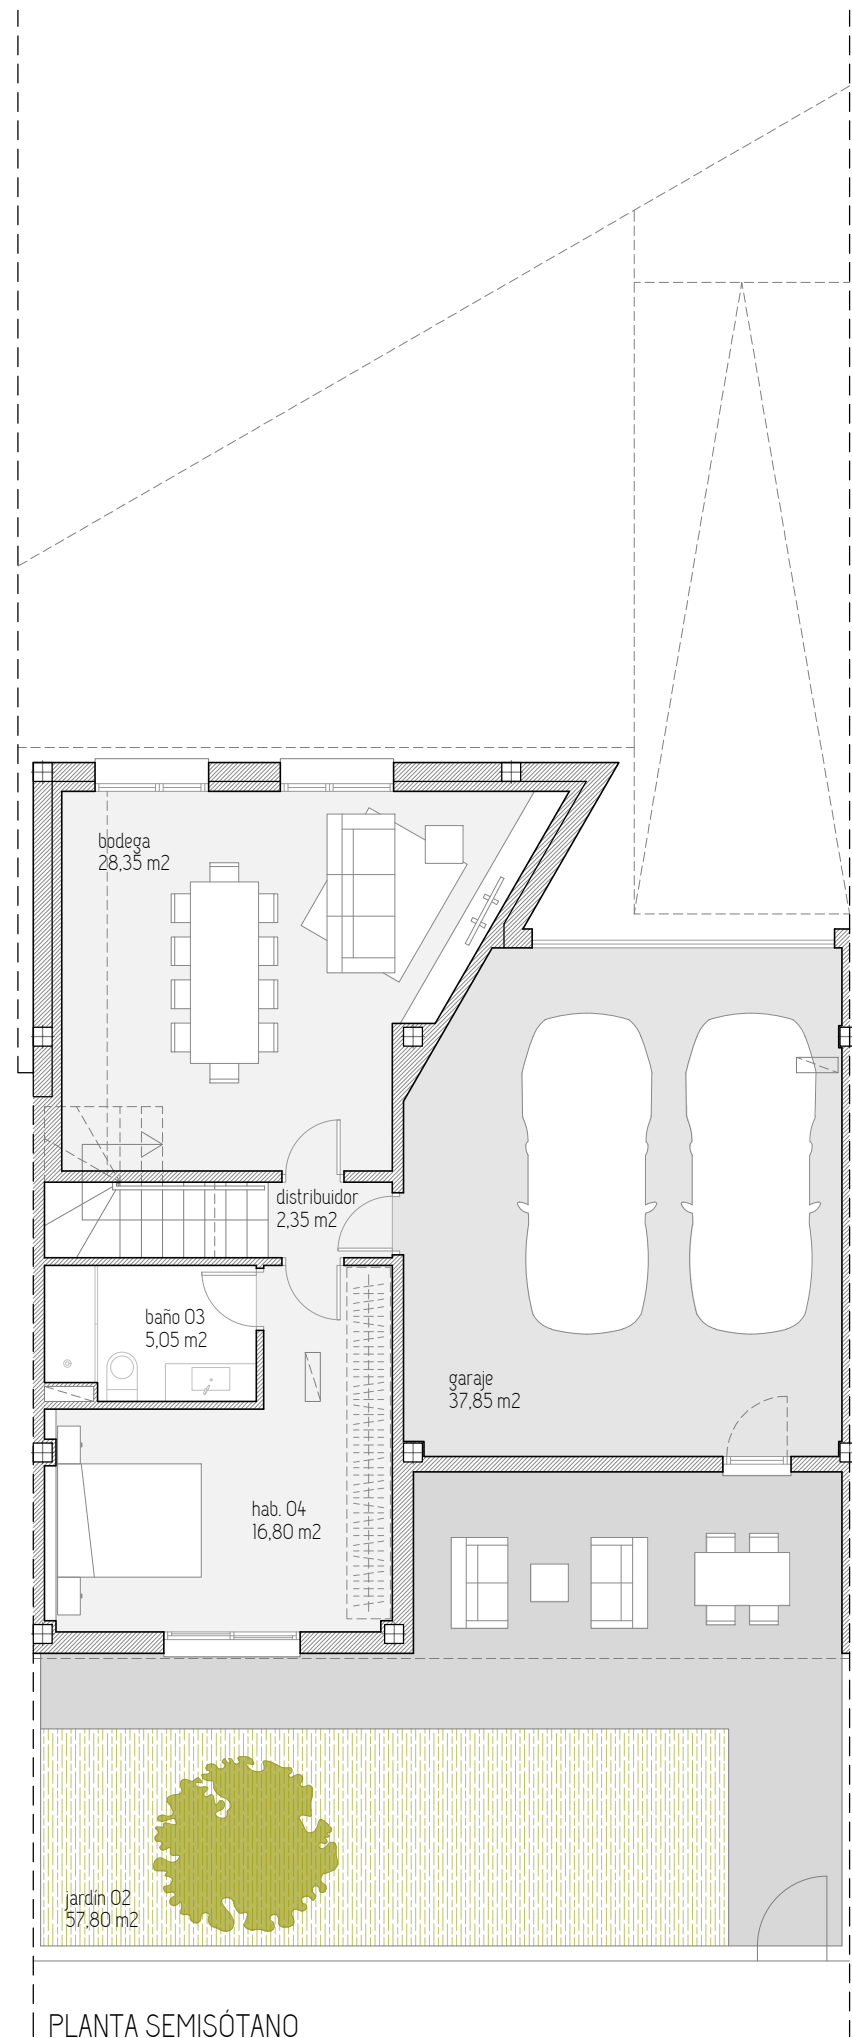

escala: 1/100

