




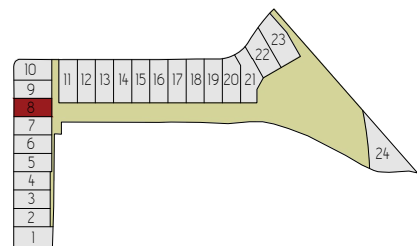


## VIVIENDA Nº 8

|                             |                       |
|-----------------------------|-----------------------|
| SUP. ÚTIL PLANTA BAJA       | 88,25 m <sup>2</sup>  |
| SUP. ÚTIL PLANTA SEMISÓTANO | 87,30 m <sup>2</sup>  |
| SUP. ÚTIL TOTAL             | 175,55 m <sup>2</sup> |
| SUP. CONST. P. BAJA         | 103,10 m <sup>2</sup> |
| SUP. CONST. P. SEMISÓTANO   | 102,40 m <sup>2</sup> |
| SUP. CONSTRUIDA TOTAL       | 205,50 m <sup>2</sup> |
| SUP. TERRAZA                | 13,65 m <sup>2</sup>  |
| SUP. LIBRE PATIO DELANTERO  | 48,70 m <sup>2</sup>  |
| SUP. LIBRE PATIO TRASERO    | 43,40 m <sup>2</sup>  |
| SUP. PARCELA TIPO           | 194,50 m <sup>2</sup> |



\*Las superficies definitivas serán las que resulten de la ejecución de obra. Las reflejadas en el plano son orientativas y corresponden a superficies útiles. Este plano está sujeto a posibles modificaciones por parte de la dirección facultativa y/o la empresa promotora.

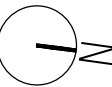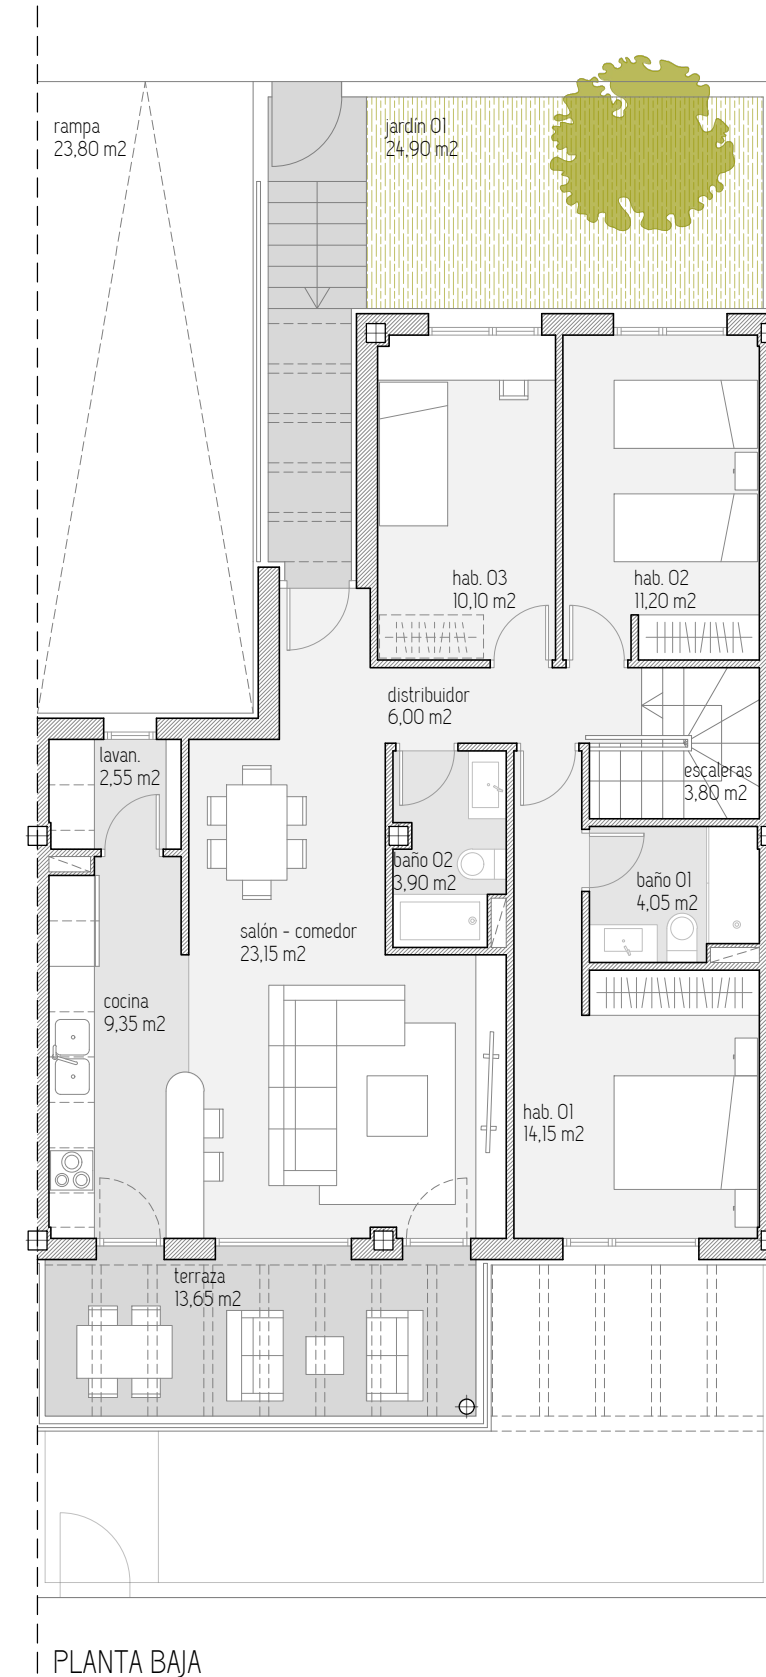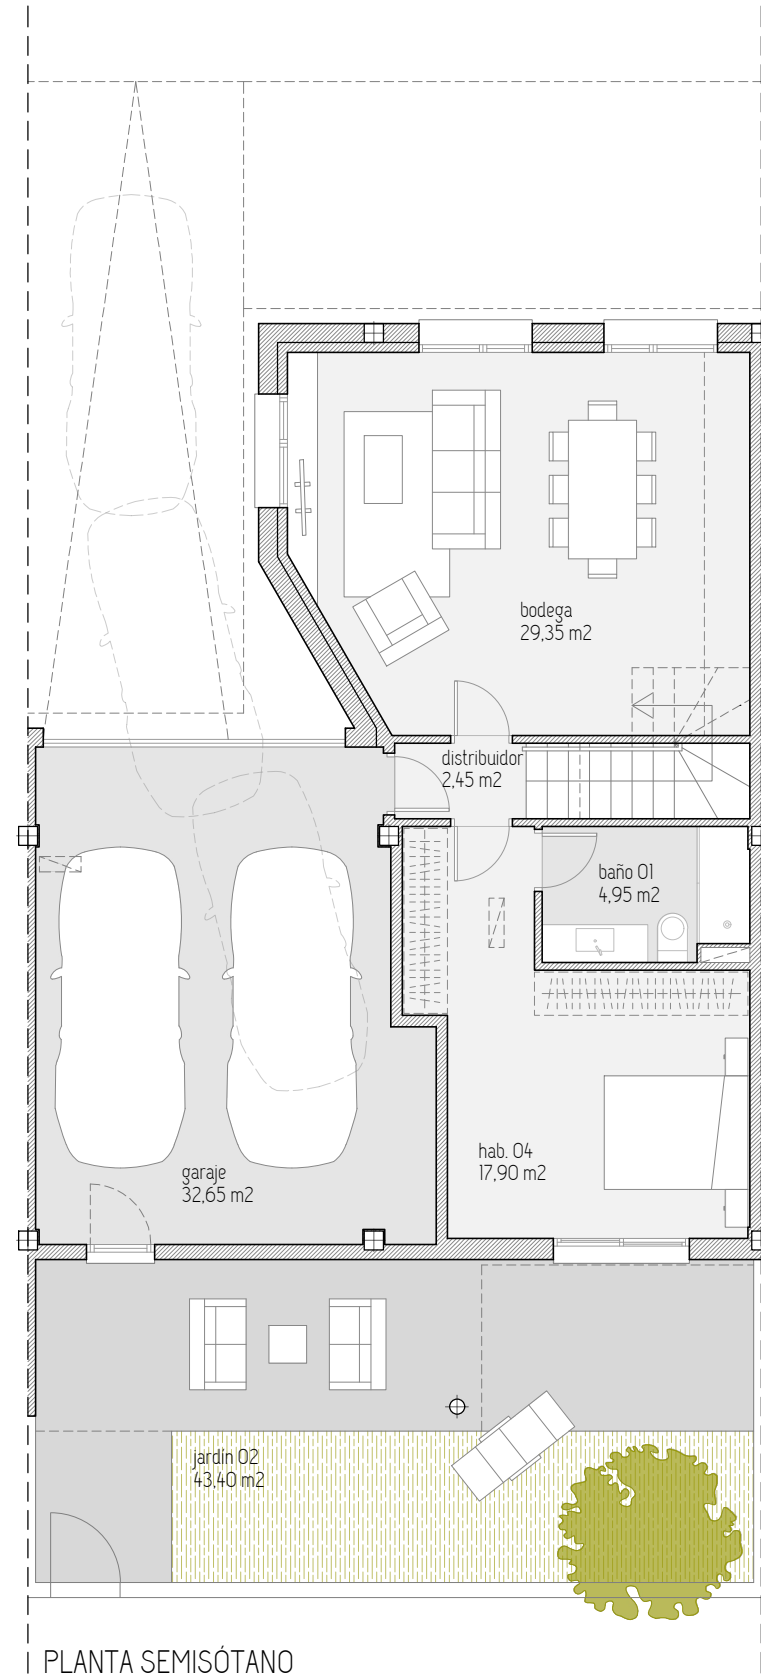

escala: 1/100



www.chrnathura.com  
 Paseo Isabel la Católica 11, Bajo  
 47001, Valladolid  
 674 861 972 / 983 042 972  
 infovalladolid@chrgrupo.com

