


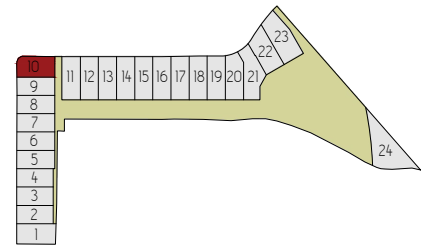


## VIVIENDA Nº 10


SUP. ÚTIL PLANTA PRIMERA	57,20 m <sup>2</sup>
SUP. ÚTIL PLANTA BAJA	66,35 m <sup>2</sup>
SUP. ÚTIL PLANTA SEMISÓTANO	66,50 m <sup>2</sup>
SUP. ÚTIL TOTAL	190,05 m <sup>2</sup>
SUP. CONST. Pª PRIMERA	73,30 m <sup>2</sup>
SUP. CONST. Pª BAJA	80,30 m <sup>2</sup>
SUP. CONST. Pª SEMISÓTANO	78,50 m <sup>2</sup>
SUP. CONSTRUIDA TOTAL	232,10 m <sup>2</sup>
SUP. TERRAZA 01	13,65 m <sup>2</sup>
SUP. TERRAZA 02	7,20 m <sup>2</sup>
SUP. LIBRE PATIO DELANTERO	67,80 m <sup>2</sup>
SUP. LIBRE PATIO TRASERO	70,65 m <sup>2</sup>
SUP. PARCELA	219,65 m <sup>2</sup>




\*Las superficies definitivas serán las que resulten de la ejecución de obra. Las reflejadas en el plano son orientativas y corresponden a superficies útiles. Este plano está sujeto a posibles modificaciones por parte de la dirección facultativa y/o la empresa promotora.

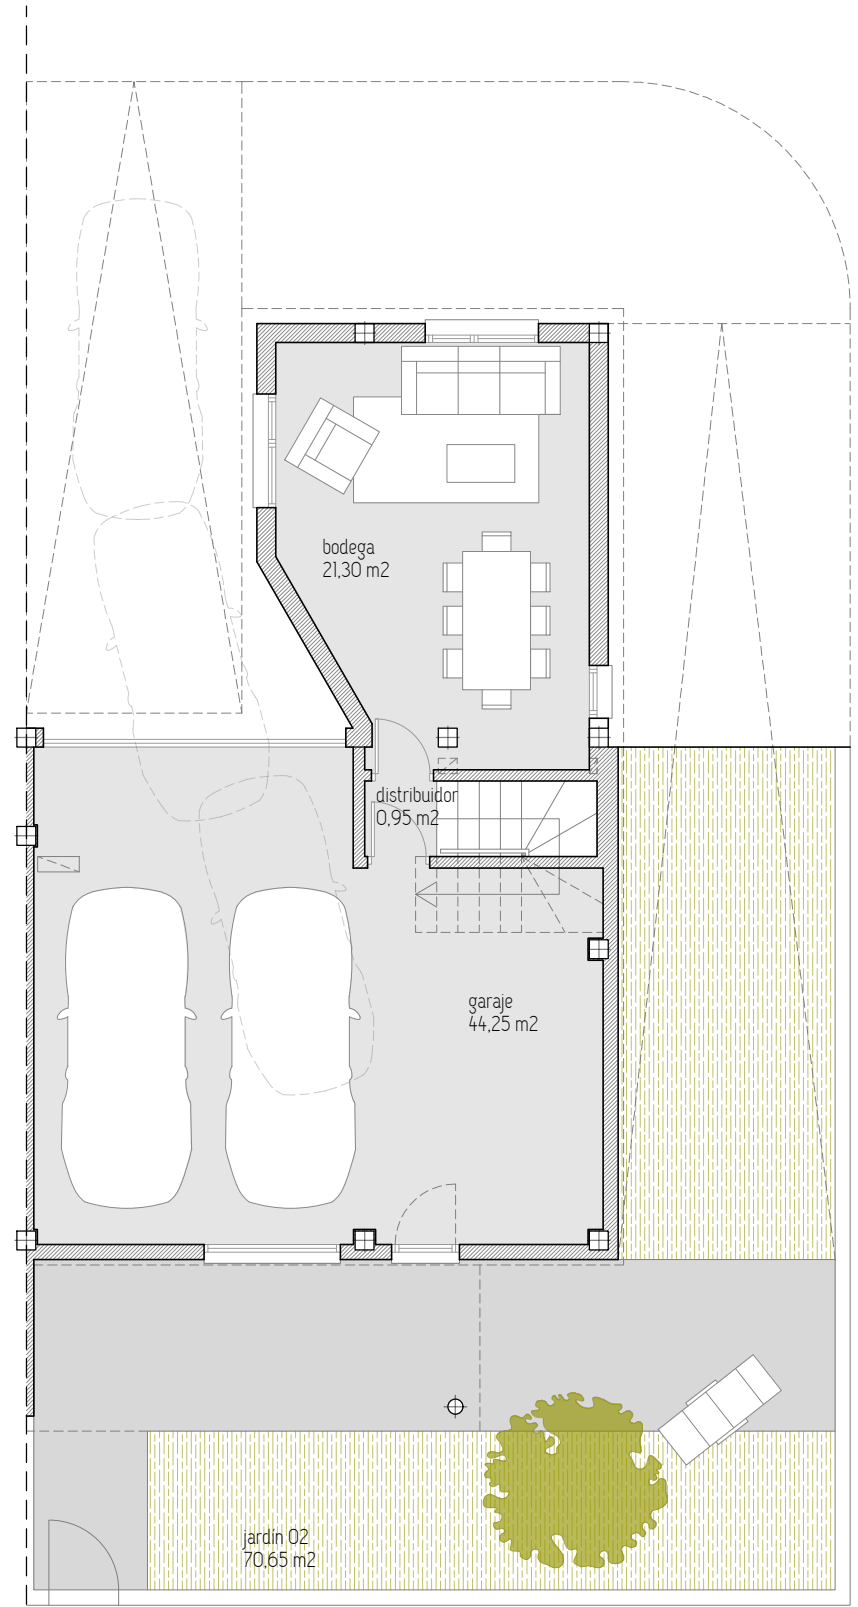

PLANTA SEMISÓTANO

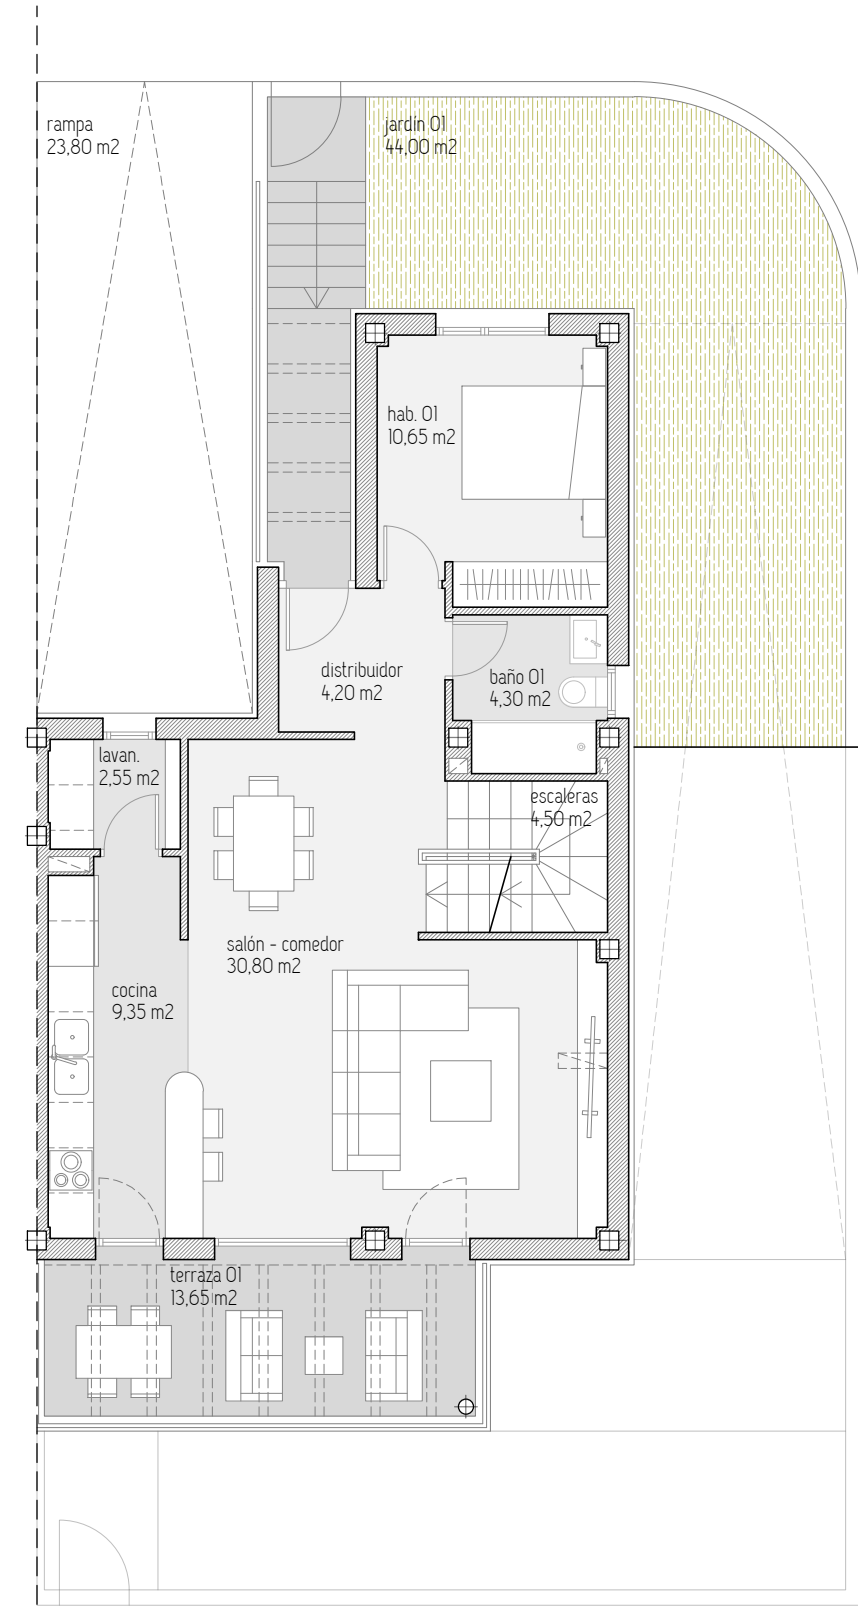

PLANTA BAJA

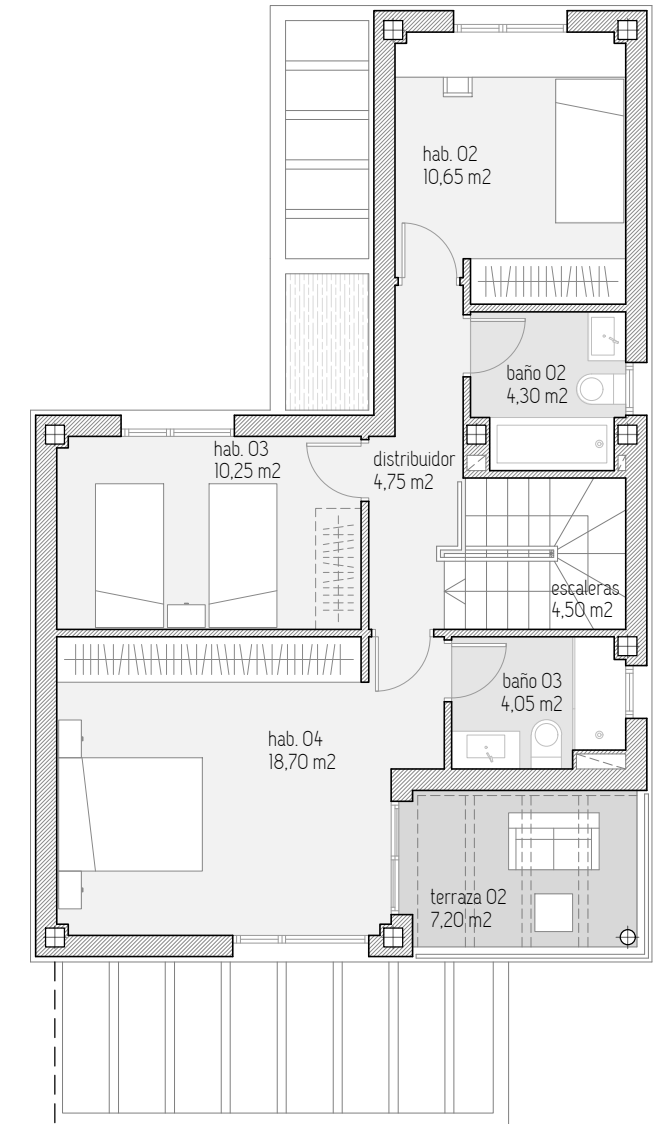

PLANTA PRIMERA